


CORTE 1 - 1

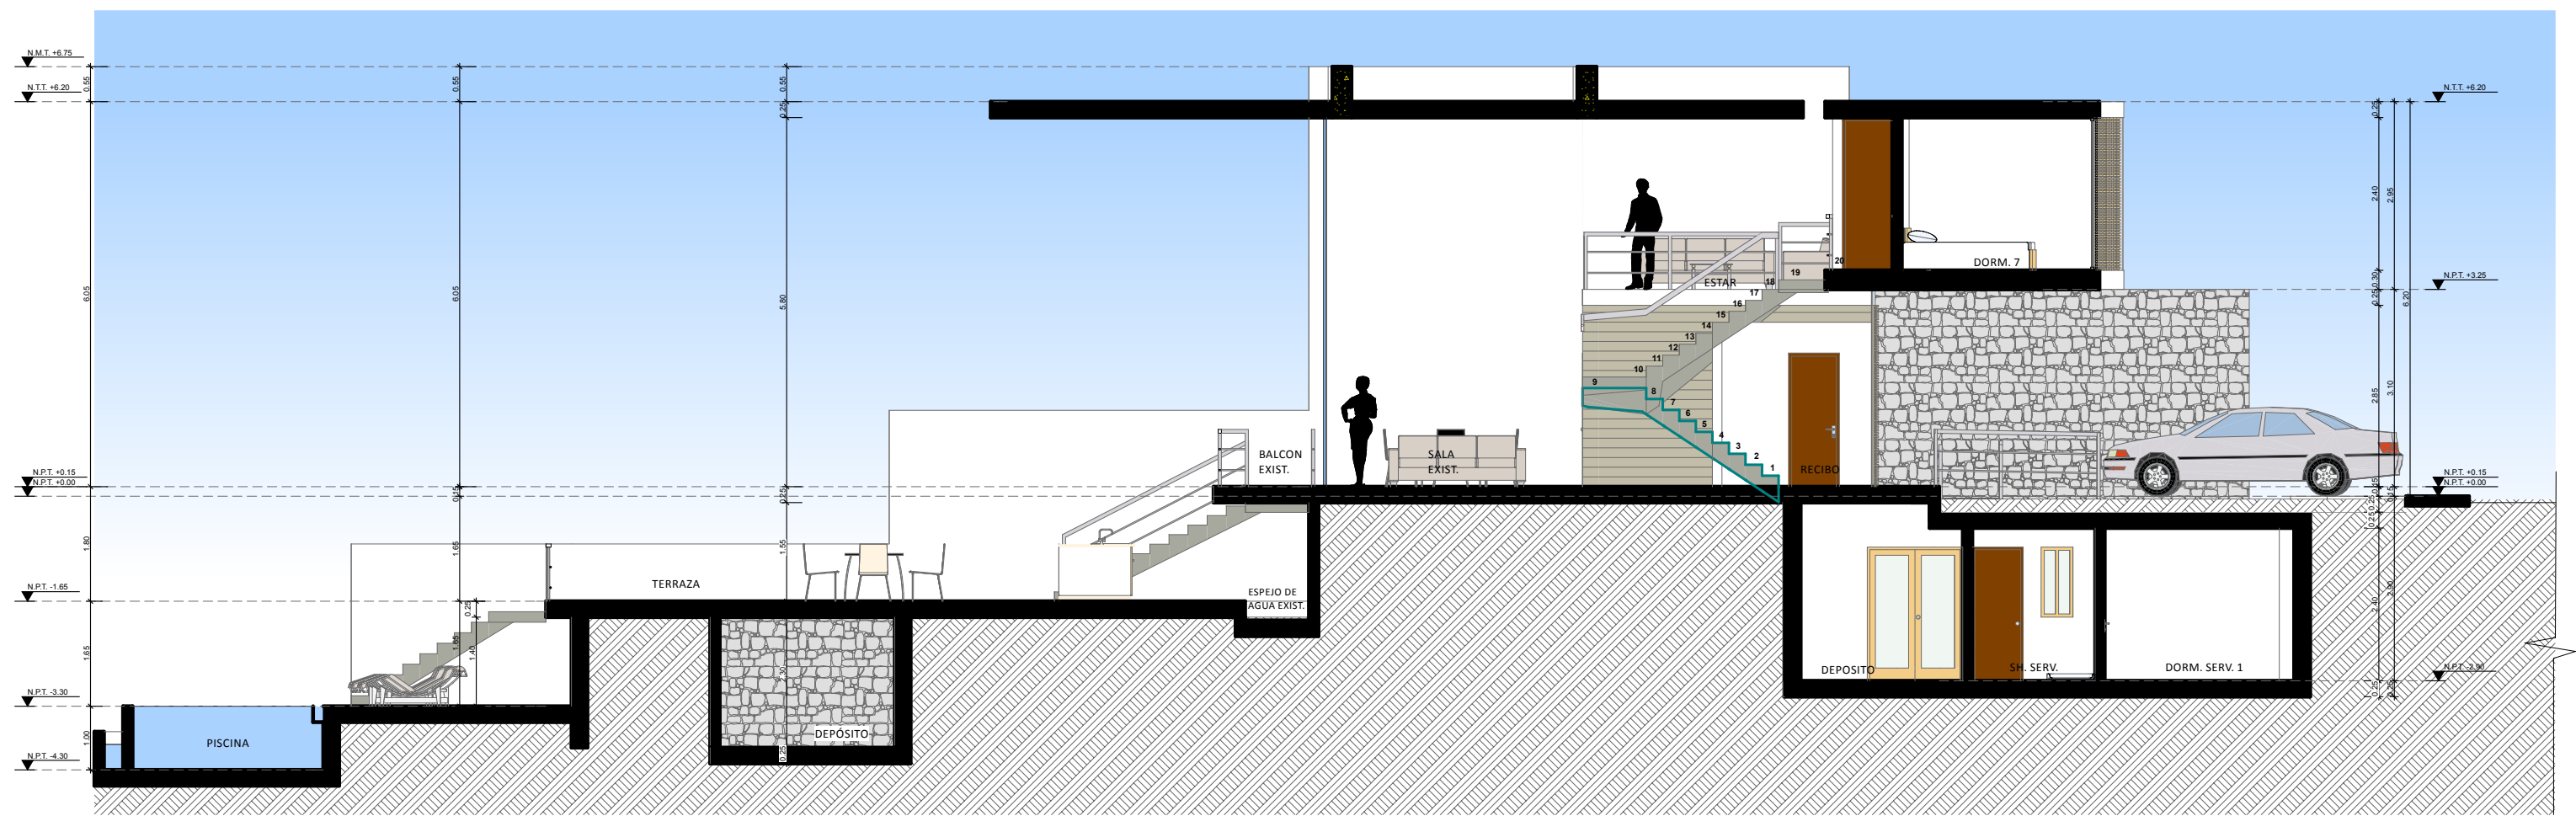

CORTE 2 - 2

- VERIFICAR MEDIDA EN OBRA.
- EL CONTRATISTA ES RESPONSABLE DE TRABAJAR CON UN JUEGO COMPLETO DE PLANOS, CUALQUIER DUDA DEBERÁ CONSULTARSE CON LA DIRECCIÓN DEL PROYECTO Y EL ARQUITECTO.

chetecortés

ESTE DOCUMENTO ES PROPIEDAD INTELECTUAL DE STAFF7, NO PODRÁ SER PRODUCIDO O DISTRIBUIDO EN NINGÚN MEDIO IMPRESO, ELECTRÓNICO O DIGITAL SIN LA AUTORIZACIÓN ESCRITA DEL PROPIETARIO.

Nº	Descripción	Fecha

Proyecto: **Vivienda Unifamiliar**

Lámina: **CORTE 1-1, CORTE 2-2**

Profesional:	Arq. Daniel Cortés	Fecha:	Abril 2014
Desarrollo:	Lorena Alfaro N.	Escala:	1:100

A-3